


Der Kaufpreis je qm beträgt zwischen 99 € und 109 € und ist in der Zeichnung entsprechend markiert.

Flur 4

Großer Kißling

Im Besser Forth

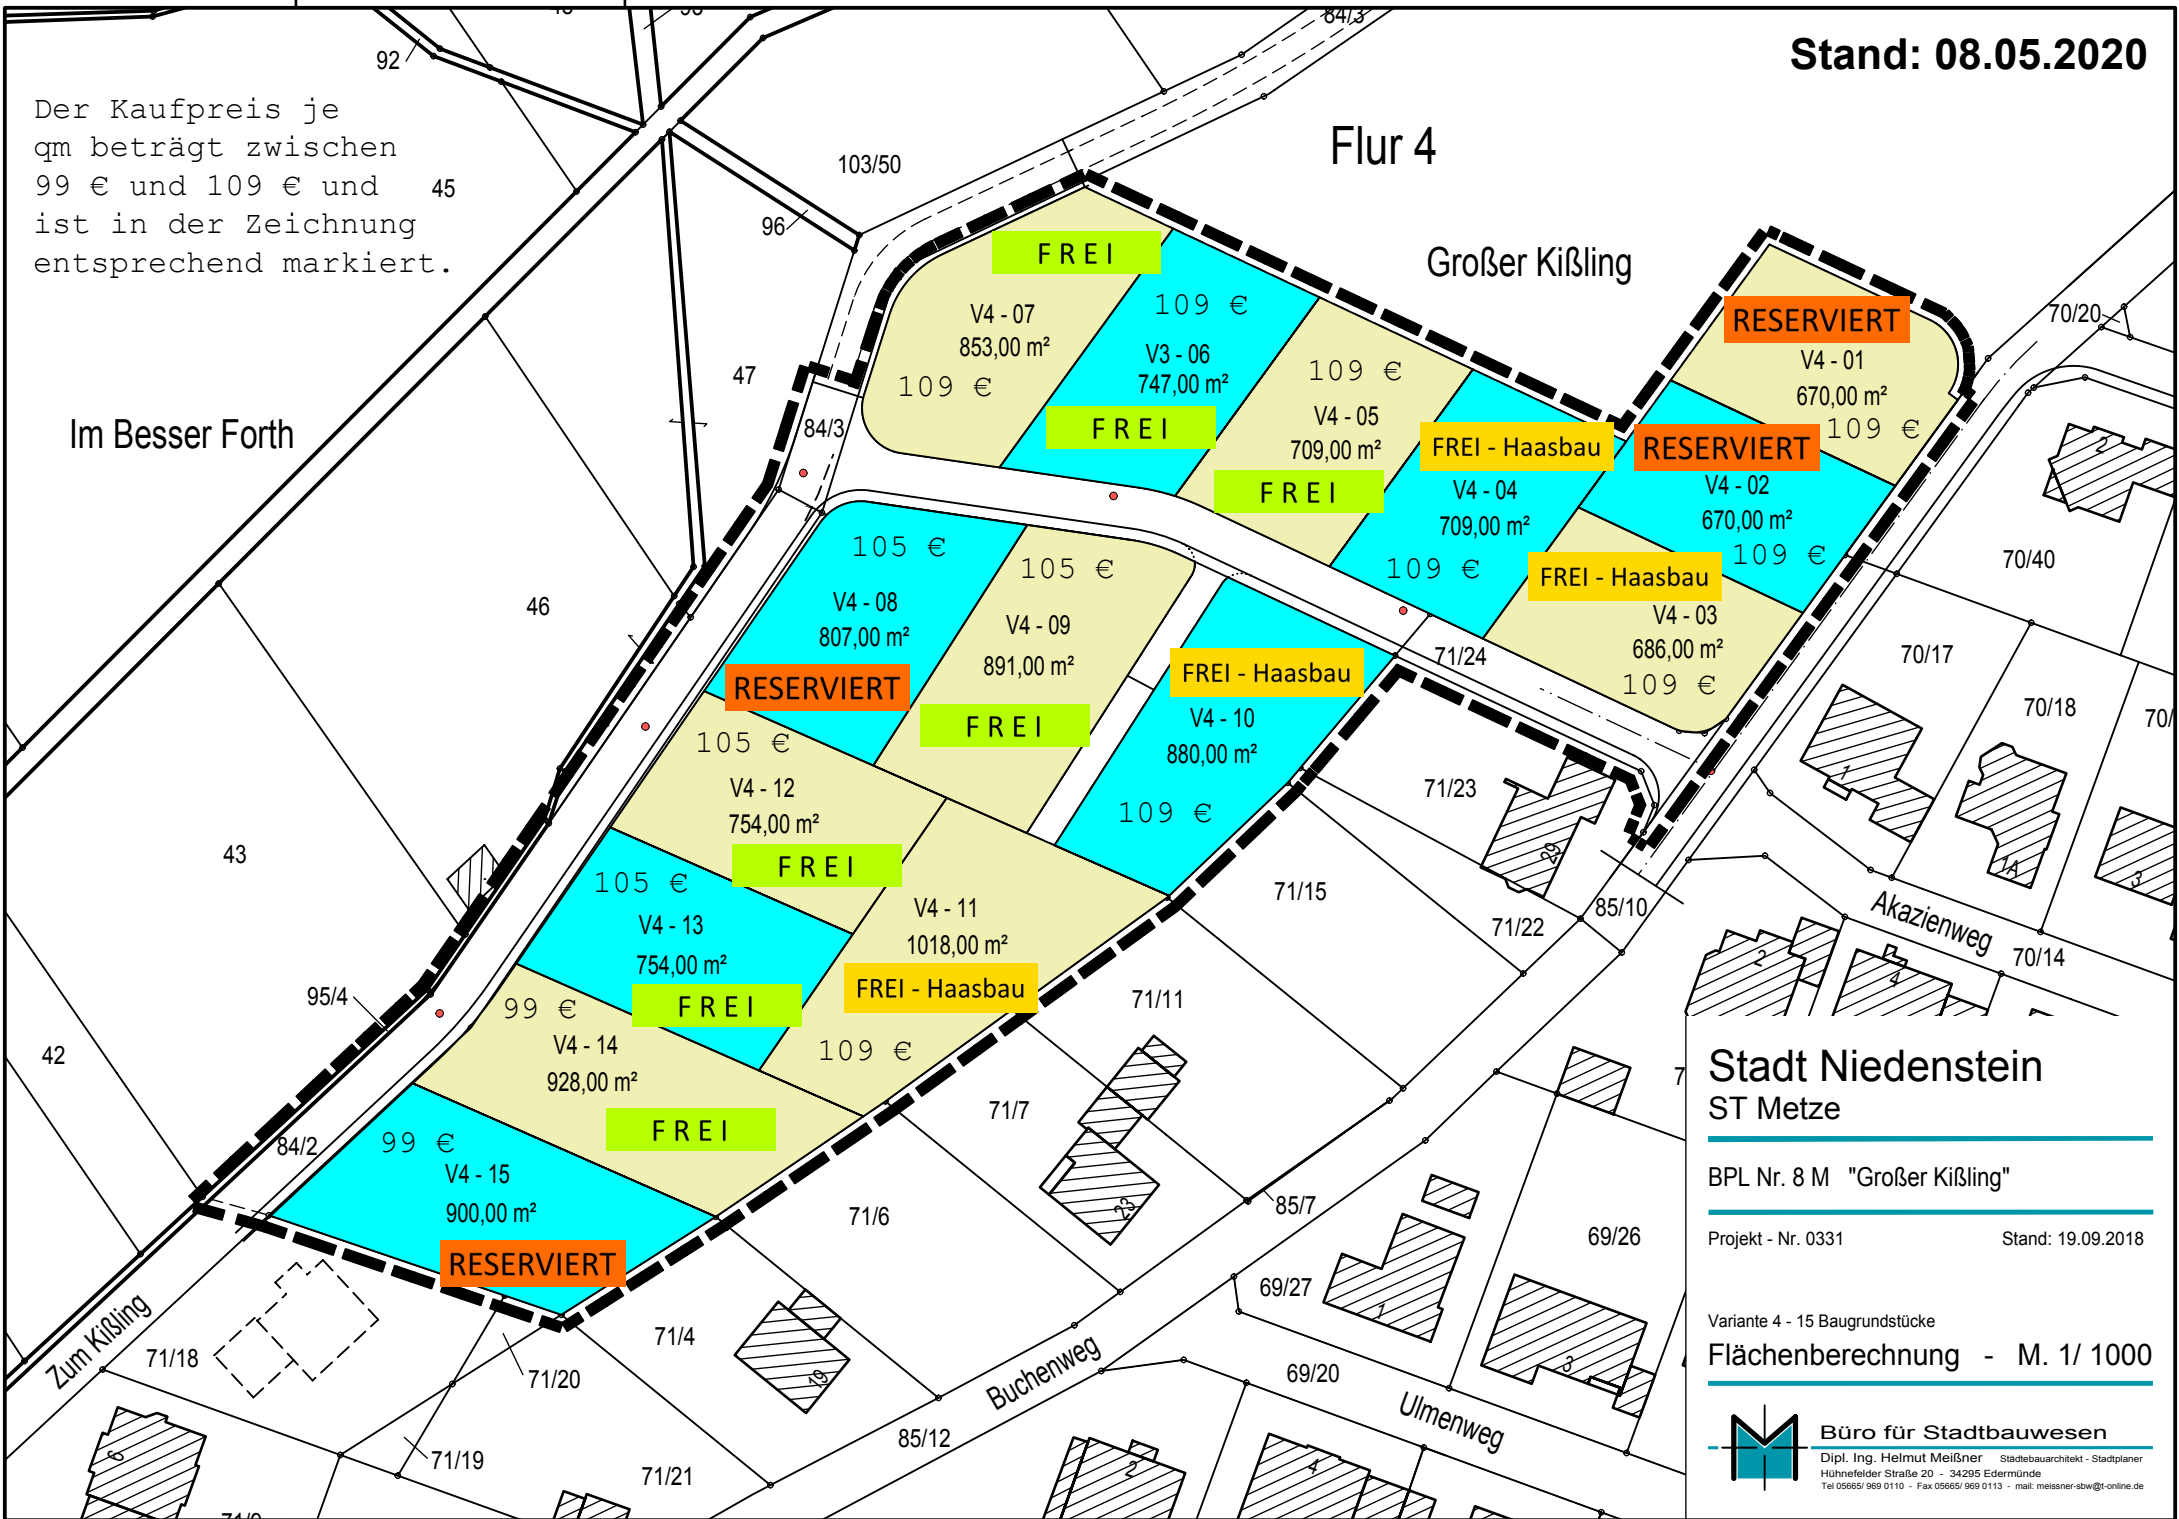

Stadt Niedenstein
ST Metze

BPL Nr. 8 M "Großer Kißling"

Projekt - Nr. 0331

Stand: 19.09.2018

Variante 4 - 15 Baugrundstücke

Flächenberechnung - M. 1/ 1000



Büro für Stadtbaugeswesen

Dipl. Ing. Helmut Meißner Städtebauarchitekt - Stadtplaner
Hühnefelder Straße 20 - 34295 Edermünde
Tel 05665/ 969 0110 - Fax 05665/ 969 0113 - mail: meissner-stbw@t-online.de