


Der Kaufpreis je qm beträgt zwischen 108-118 €, je nach Lage des Grundstückes.

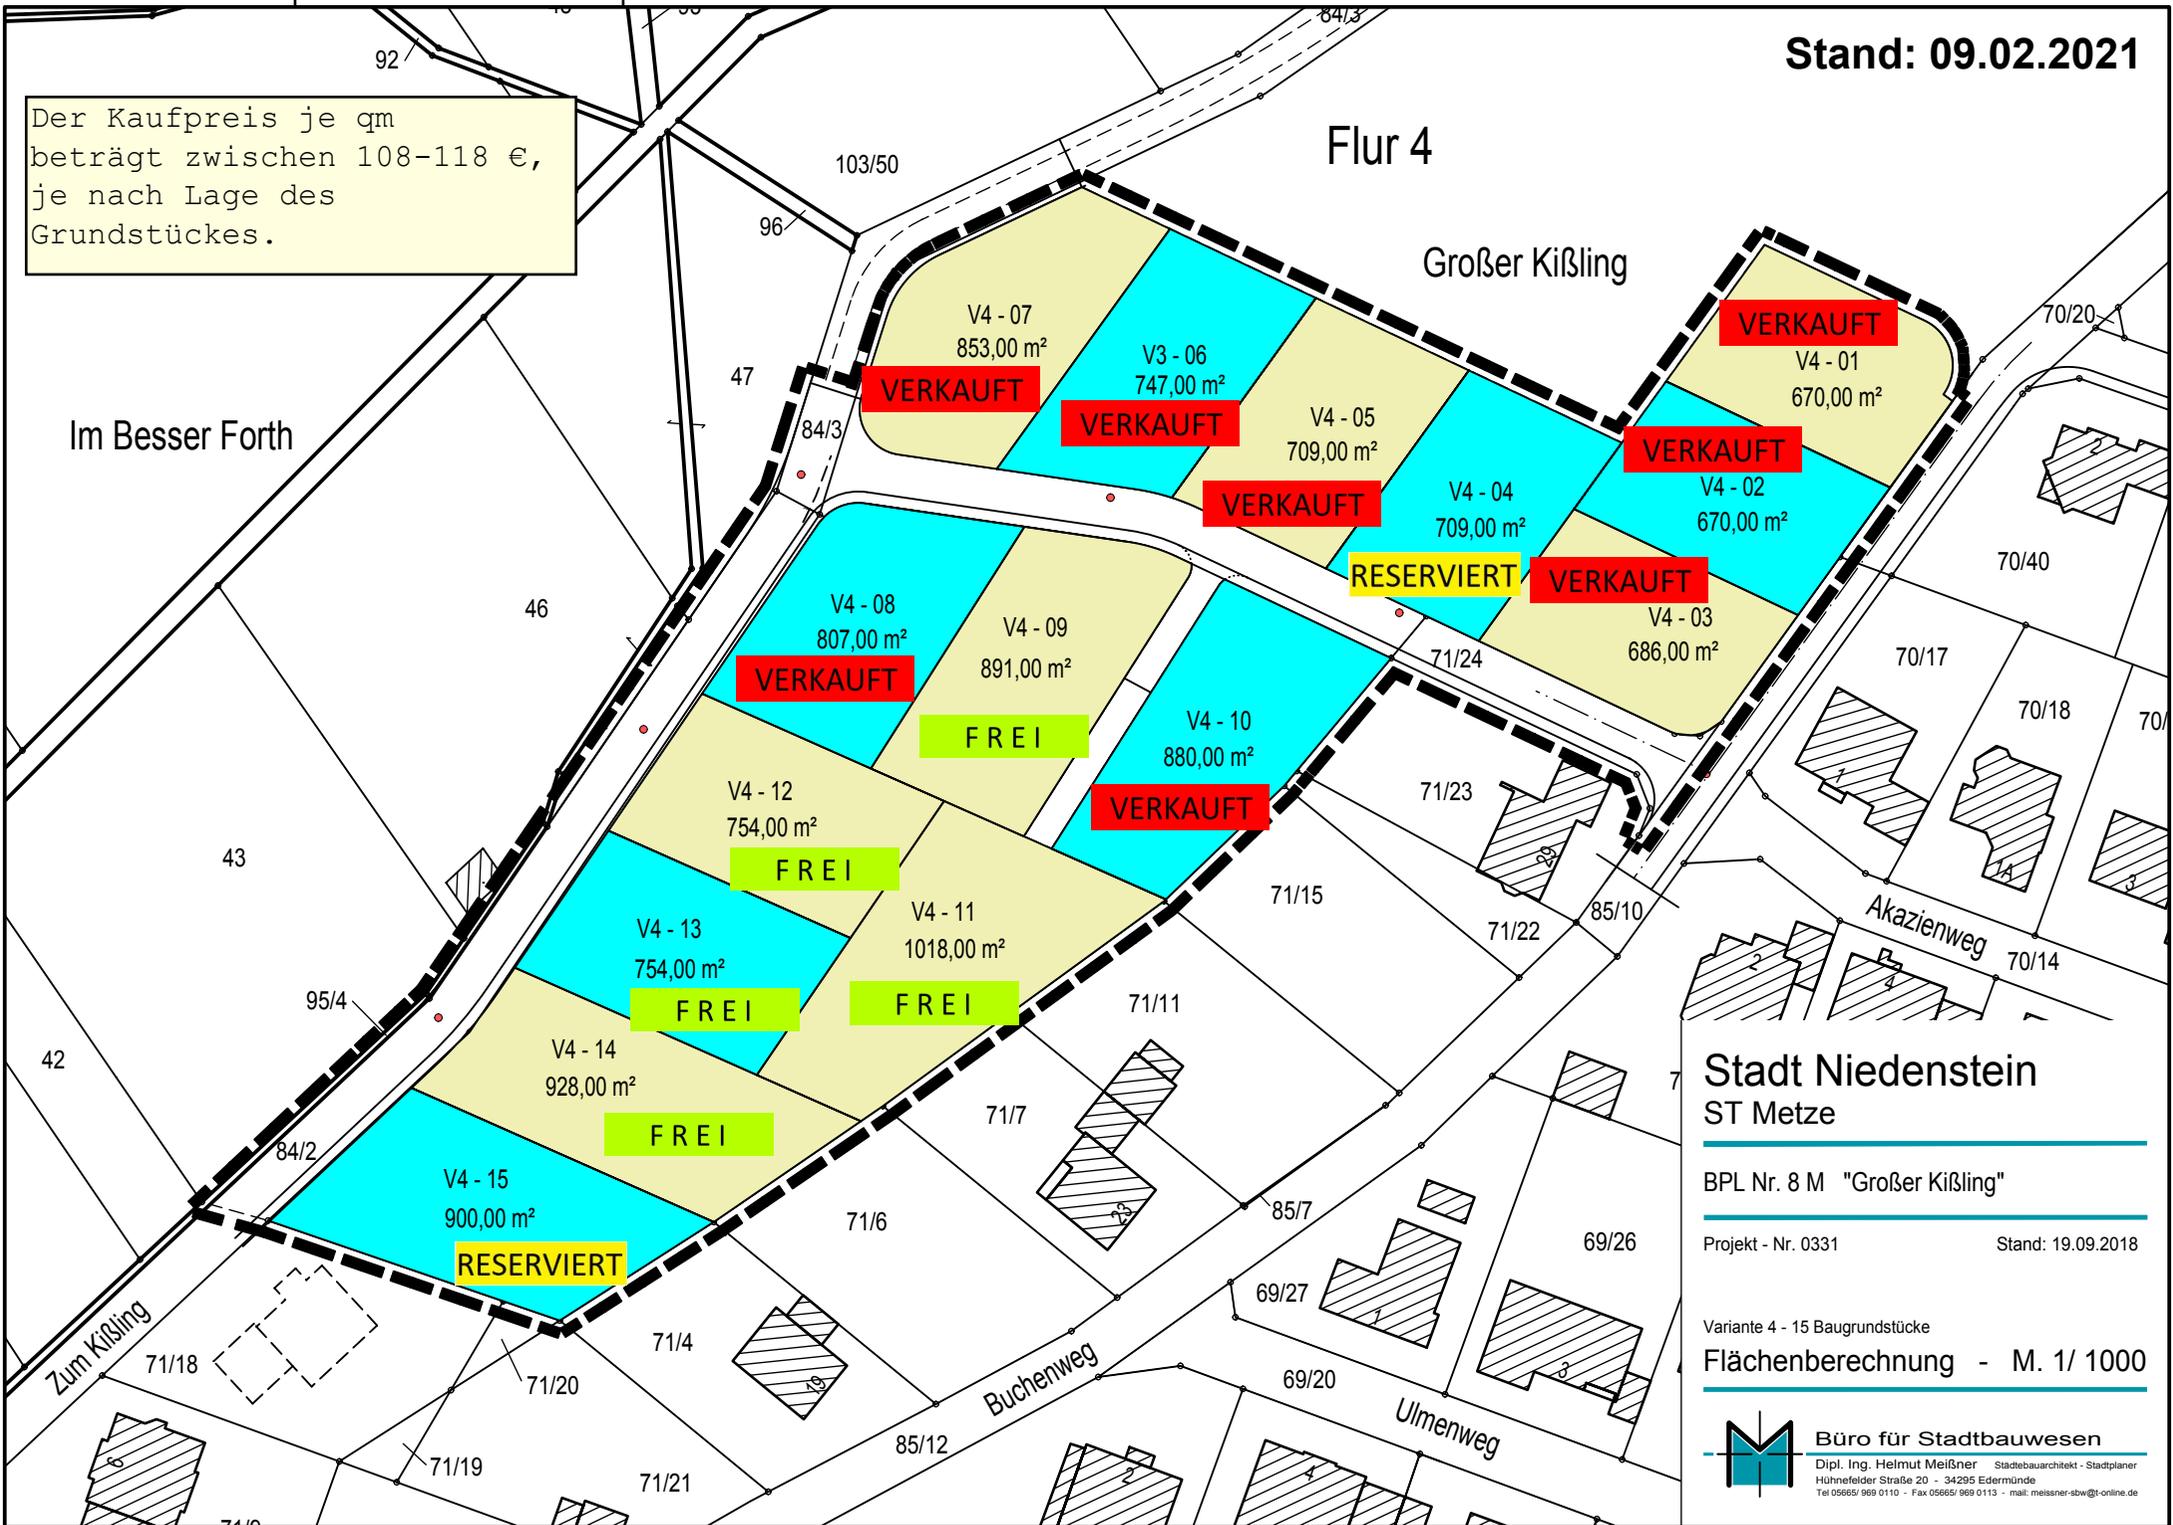

Stadt Niedenstein
ST Metze

BPL Nr. 8 M "Großer Kißling"

Projekt - Nr. 0331 Stand: 19.09.2018

Variante 4 - 15 Baugrundstücke

Flächenberechnung - M. 1/ 1000

 **Büro für Stadtbaugesellschaft**
Dipl. Ing. Helmut Meißner - Städtebauarchitekt - Stadtplaner
Hühnefelder Straße 20 - 34295 Edermünde
Tel 05665/ 969 0110 - Fax 05665/ 969 0113 - mail: meissner-stbw@t-online.de