


Stand 10.08.2021

Der Kaufpreis je m² beträgt
zw. 108-118 €, je nach Lage
des Grundstücks.

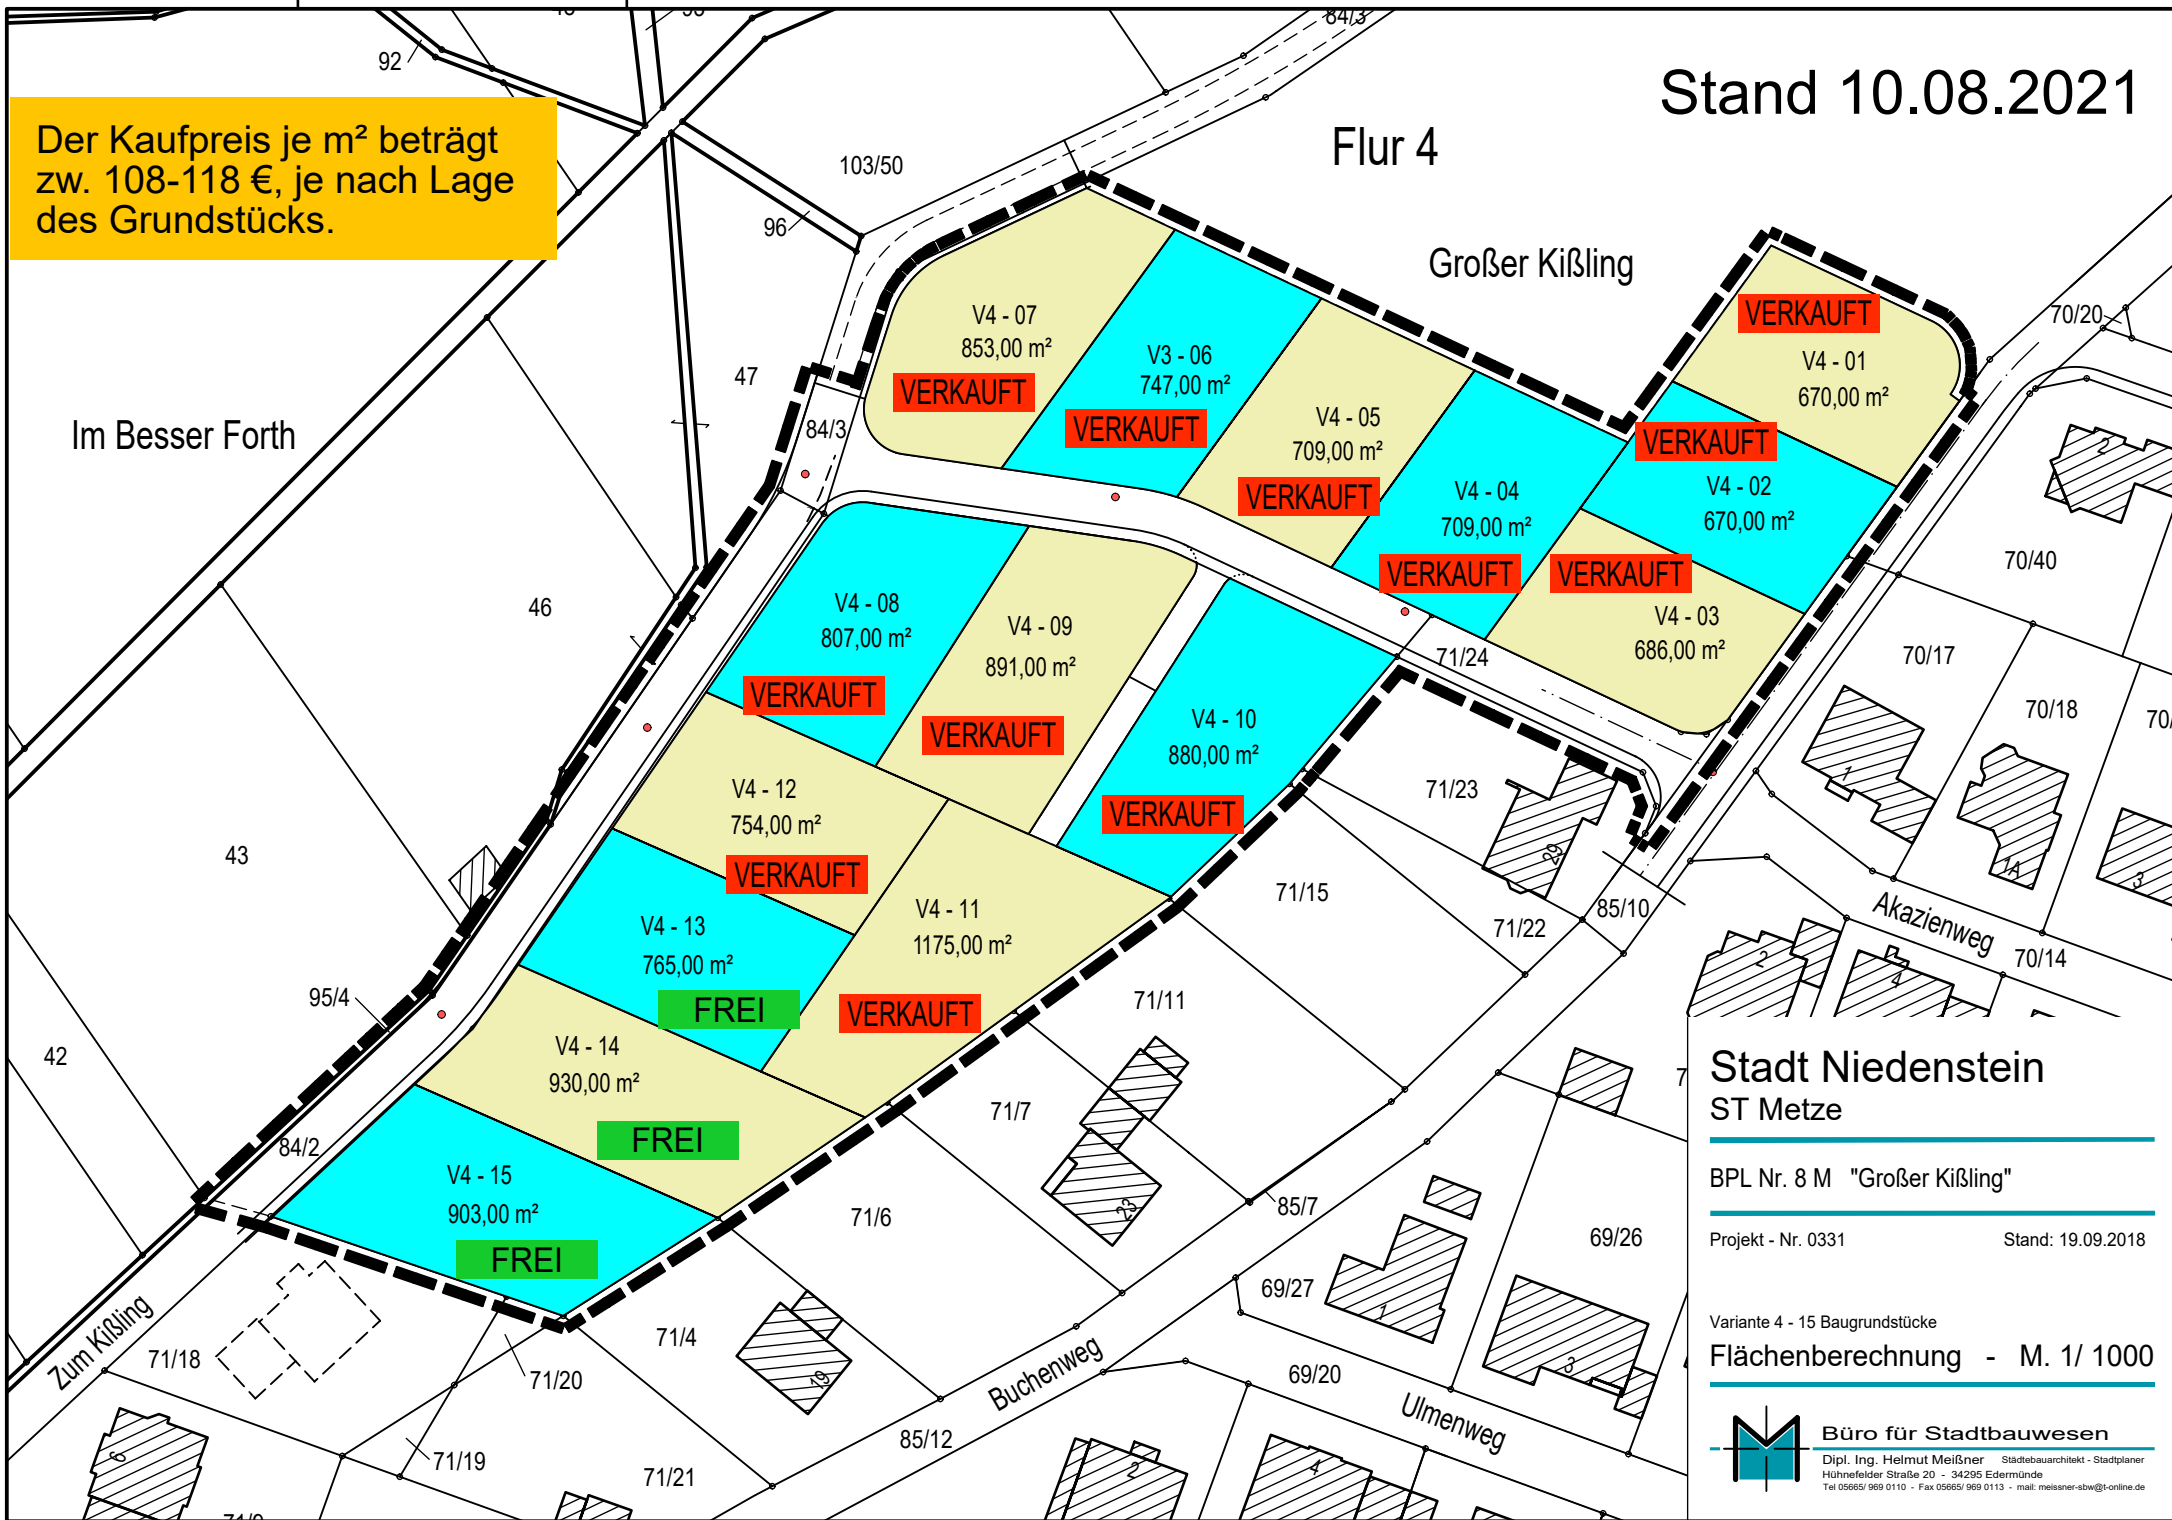

Stadt Niedenstein
ST Metze

BPL Nr. 8 M "Großer Kißling"

Projekt - Nr. 0331

Stand: 19.09.2018

Variante 4 - 15 Baugrundstücke

Flächenberechnung - M. 1/ 1000



Büro für Stadtbaugesellschaft
Dipl. Ing. Helmut Meißner Städtebauarchitekt - Stadtplaner
Hühnefelder Straße 20 - 34295 Edernünde
Tel 05665/ 969 0110 - Fax 05665/ 969 0113 - mail: meissner-sbw@t-online.de