


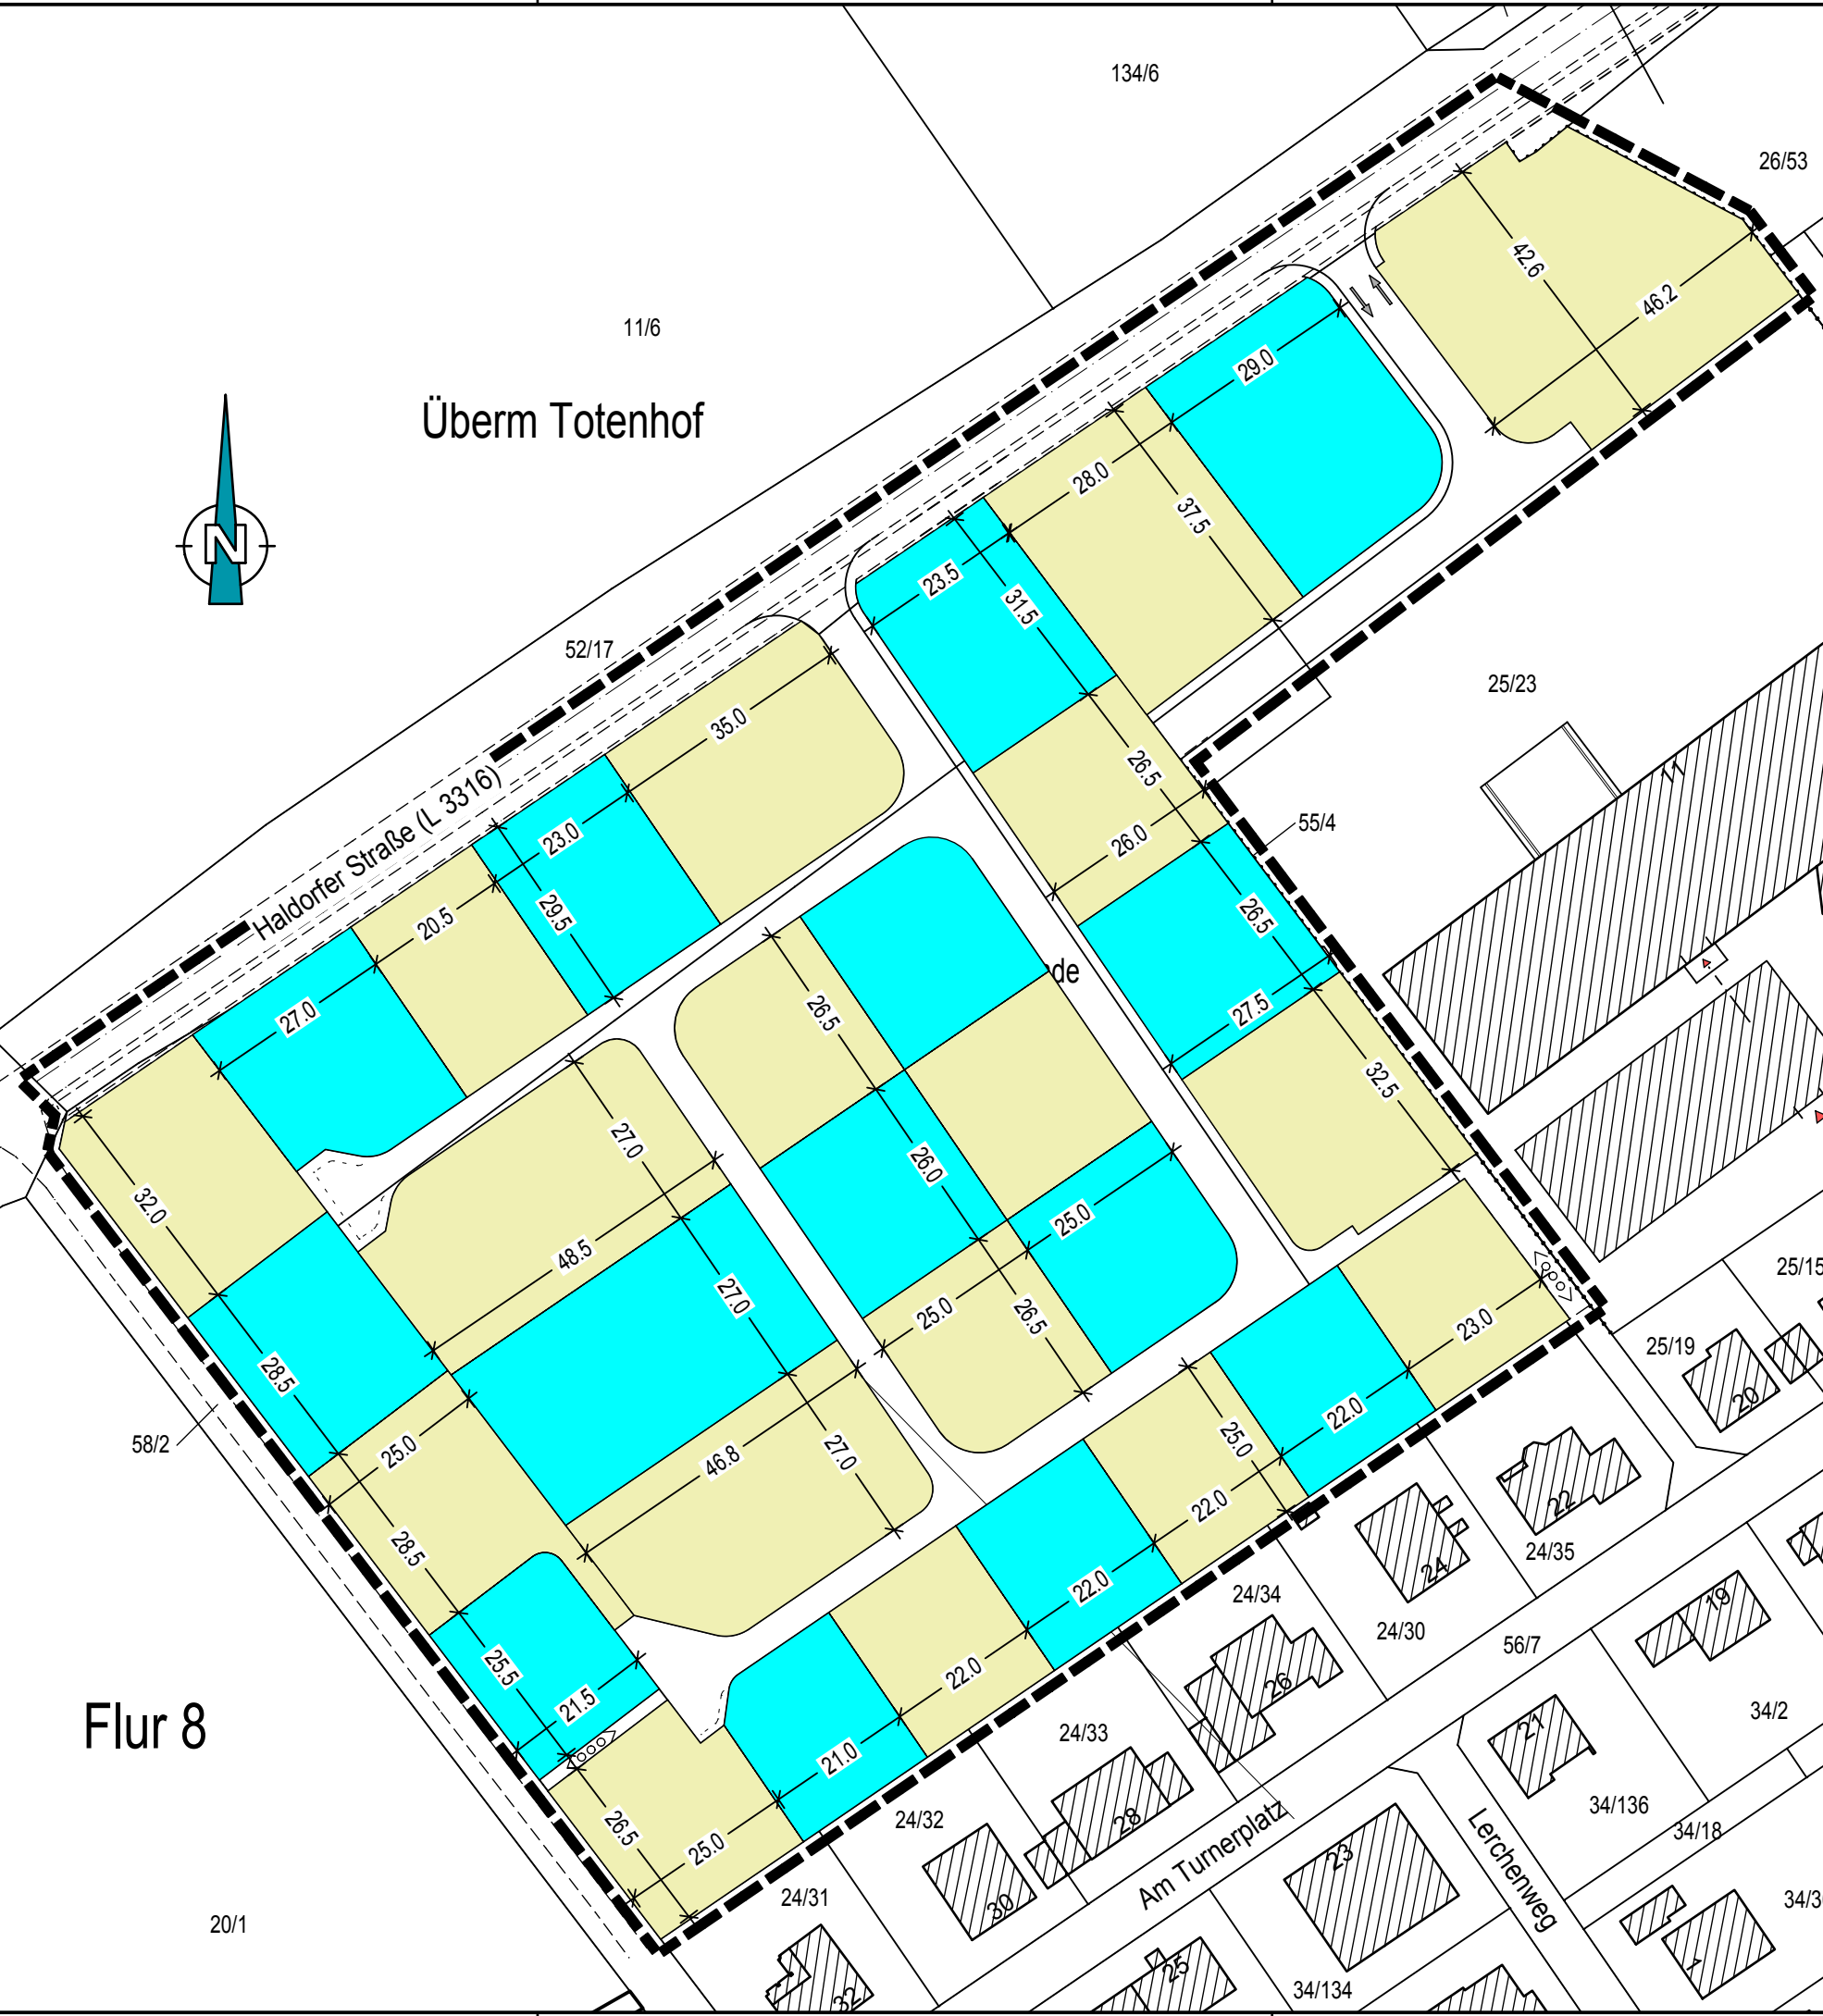

Überm Totenhof

Flur 8



Gemeinde Edermünde OT Grifte

Bebauungsplan Nr. 11 "Das lange Gewende"

Projekt - Nr. 0338

Stand: 29.10.2019

Variante V3 - 31 Baugrundstücke

Grundstückslängen - M. 1/ 1000



Büro für Stadtbauwesen

Dipl. Ing. Helmut Meißner Städtebauarchitekt - Stadtplaner
Hühnefelder Straße 20 - 34295 Edermünde
Tel 05665/ 969 0110 - Fax 05665/ 969 0113 - mail: meissner-sbw@t-online.de